


Emerparklaan - Heksenwiellaan


Definitief ontwerp

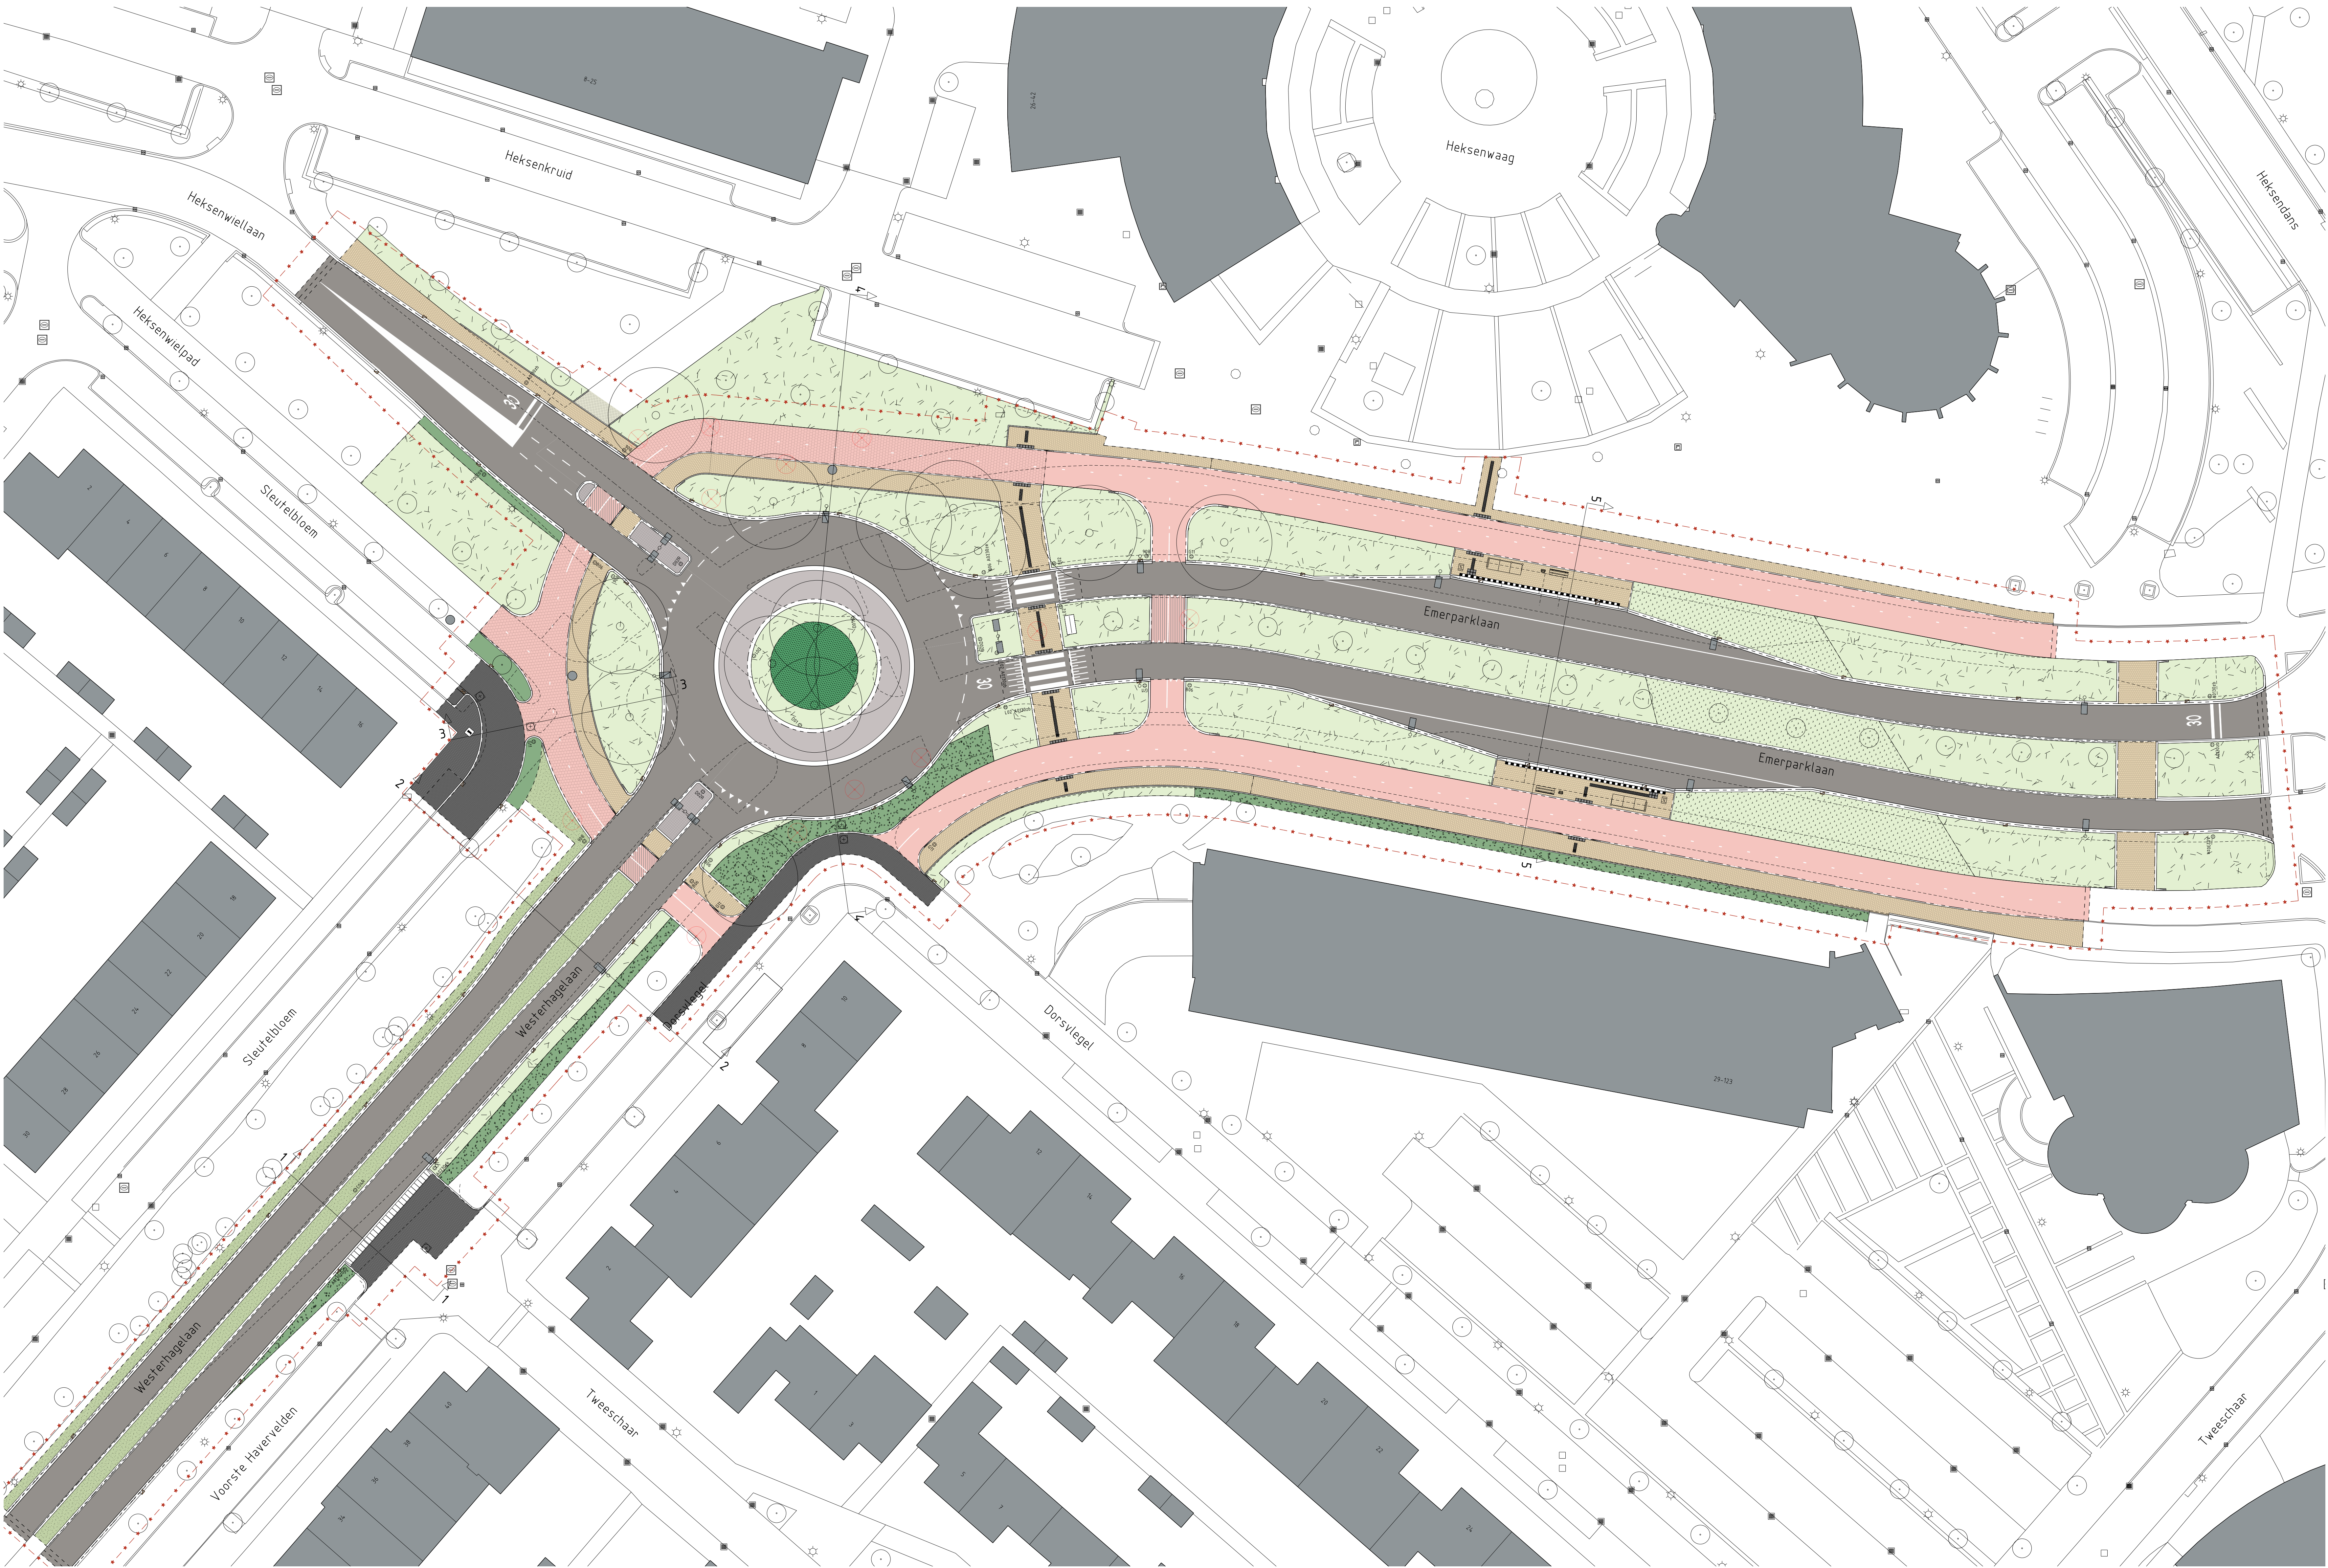

verklaring	
	bestaande situatie
	bestaande bebouwing
	bestaande boom
	bestaande kolom
	bestaande pijl
	bestaande lichtmast
	verreken situatie
	materiaalscheiding
	geleideband - beton, donkergrijs, 50/200x200 mm
	HOV-band - beton, donkergrijs, 250/300x400 mm
	inletband - beton, donkergrijs 800x800x500 mm
	inletverloopband - beton, donkergrijs, 180/200x170 mm
	oplatband - beton, donkergrijs, 100x200 mm
	oplatband - beton, donkergrijs, 120x250 mm
	oplatband - beton, donkergrijs, 150x250 mm
	oplatband - beton, donkergrijs, 200x250 mm
	rampband - beton, donkergrijs, 400x200 mm
	rijwielband - beton, donkergrijs, 40/200x250 mm
	rotondeband - beton, donkergrijs, 320/400x500 mm h.o.h. voegen ca. 2,50 m (in het werk gestort)
	trotterband - beton, donkergrijs 130/150x200 mm verlaagd
	trotterband - beton, donkergrijs 180/200x200 mm
	rijbaan - asfalt, zwart, 30 mm deklaag, 70 mm husselaag, 80 mm onderlaag
	rijbaan - asfalt, zwart met rode coating, 30 mm deklaag, 70 mm husselaag, 80 mm onderlaag
	rijbaan - betonstraatsteen, grijs, kefmaat, kopersverband
	rijbaan - betonteg. grijs, 230x230x60 mm, halfsteensverband
	rijbaan - grachtentegel, grijs, 400x600 mm, halfsteensverband
	parkeervak - betonstraatsteen, grijs, kefmaat, halfsteensverband
	midsegeleider - betonstraatsteen (met voegprofiel i.c.m. Ruxfix, grijs, kefmaat, blakverband
	oversrijdbare strook - printbeton, grijs, Cobblestone
	veldpad - asfalt, flied, 20 mm deklaag, 60 mm onderlaag
	veldpad - betonteg. rood, 300x300x80 mm, halfsteensverband
	veldpad - betonteg. geel, 230x230x80 mm, halfsteensverband
	wegmarkering - haaielanden, thermoplast wit, b=0,30 m
	wegmarkering - haaielanden, thermoplast wit, b=0,50 m
	wegmarkering - onderbrokenstreep, thermoplast wit, 0,30-2,70 b=0,10 m
	wegmarkering - onderbrokenstreep, thermoplast wit, 1-1 b=0,10 m
	wegmarkering - onderbrokenstreep, thermoplast wit, b=0,10 m
	wegmarkering - markeringvlak, thermoplast wit
	wegmarkering - zebrapad, thermoplast wit, b=0,50 m i.v. 4,00 m
	wegmarkering - zonemarkering, thermoplast wit, 30 km-zone
	wegmarkering - sinusdriehoek 50 km/u, thermoplast wit
	nieuwe boom
	te verwijderen boom
	groenstrook - bloemrijk grasland G1 mengsel
	groenstrook - gras G1 mengsel
	groenstrook - haag, Fagus sylvatica (bestaande haag doorzaaien door derden
	groenstrook - haag, Symplocos carolinensis (bestaande haag doorzaaien door derden
	groenstrook - vaste planten, Molinia caerulea (in de eland rondte door derden
	groenstrook - Moenbollen mengsel, Euhoriat JIB door derden
	op hoogtes stelen bestaande palrand
	straatkoliek Aquaway S 1300/80 GBT P-line
	trotterkoliek Aquaway T 128V/90 GBT P-line
	trotterkoliek Aquaway T HOV-1325 GBT P-line
	ABR
	afvalbak
	zitbank
	paal i.c.m. r.v. bebouwing
	helfpaal
	zwart/wit tegel
	geleidepijnpontentegel
	synebootegel 'kiko'
	voelgangerskousel (hergebruikt)
	lichtmast 4,0 m PT (hergebruikt)
	lichtmast 8,0 m PTU EU (hergebruikt)
	lichtmast 8,0 m PTU EU (hergebruikt) (nieuwe armatuur)
	lichtmast 8,0 m CVL EU 1000 (hergebruikt) (nieuw object)

Emerparklaan - Heksenwiellaan

Fasering en bereikbaarheid

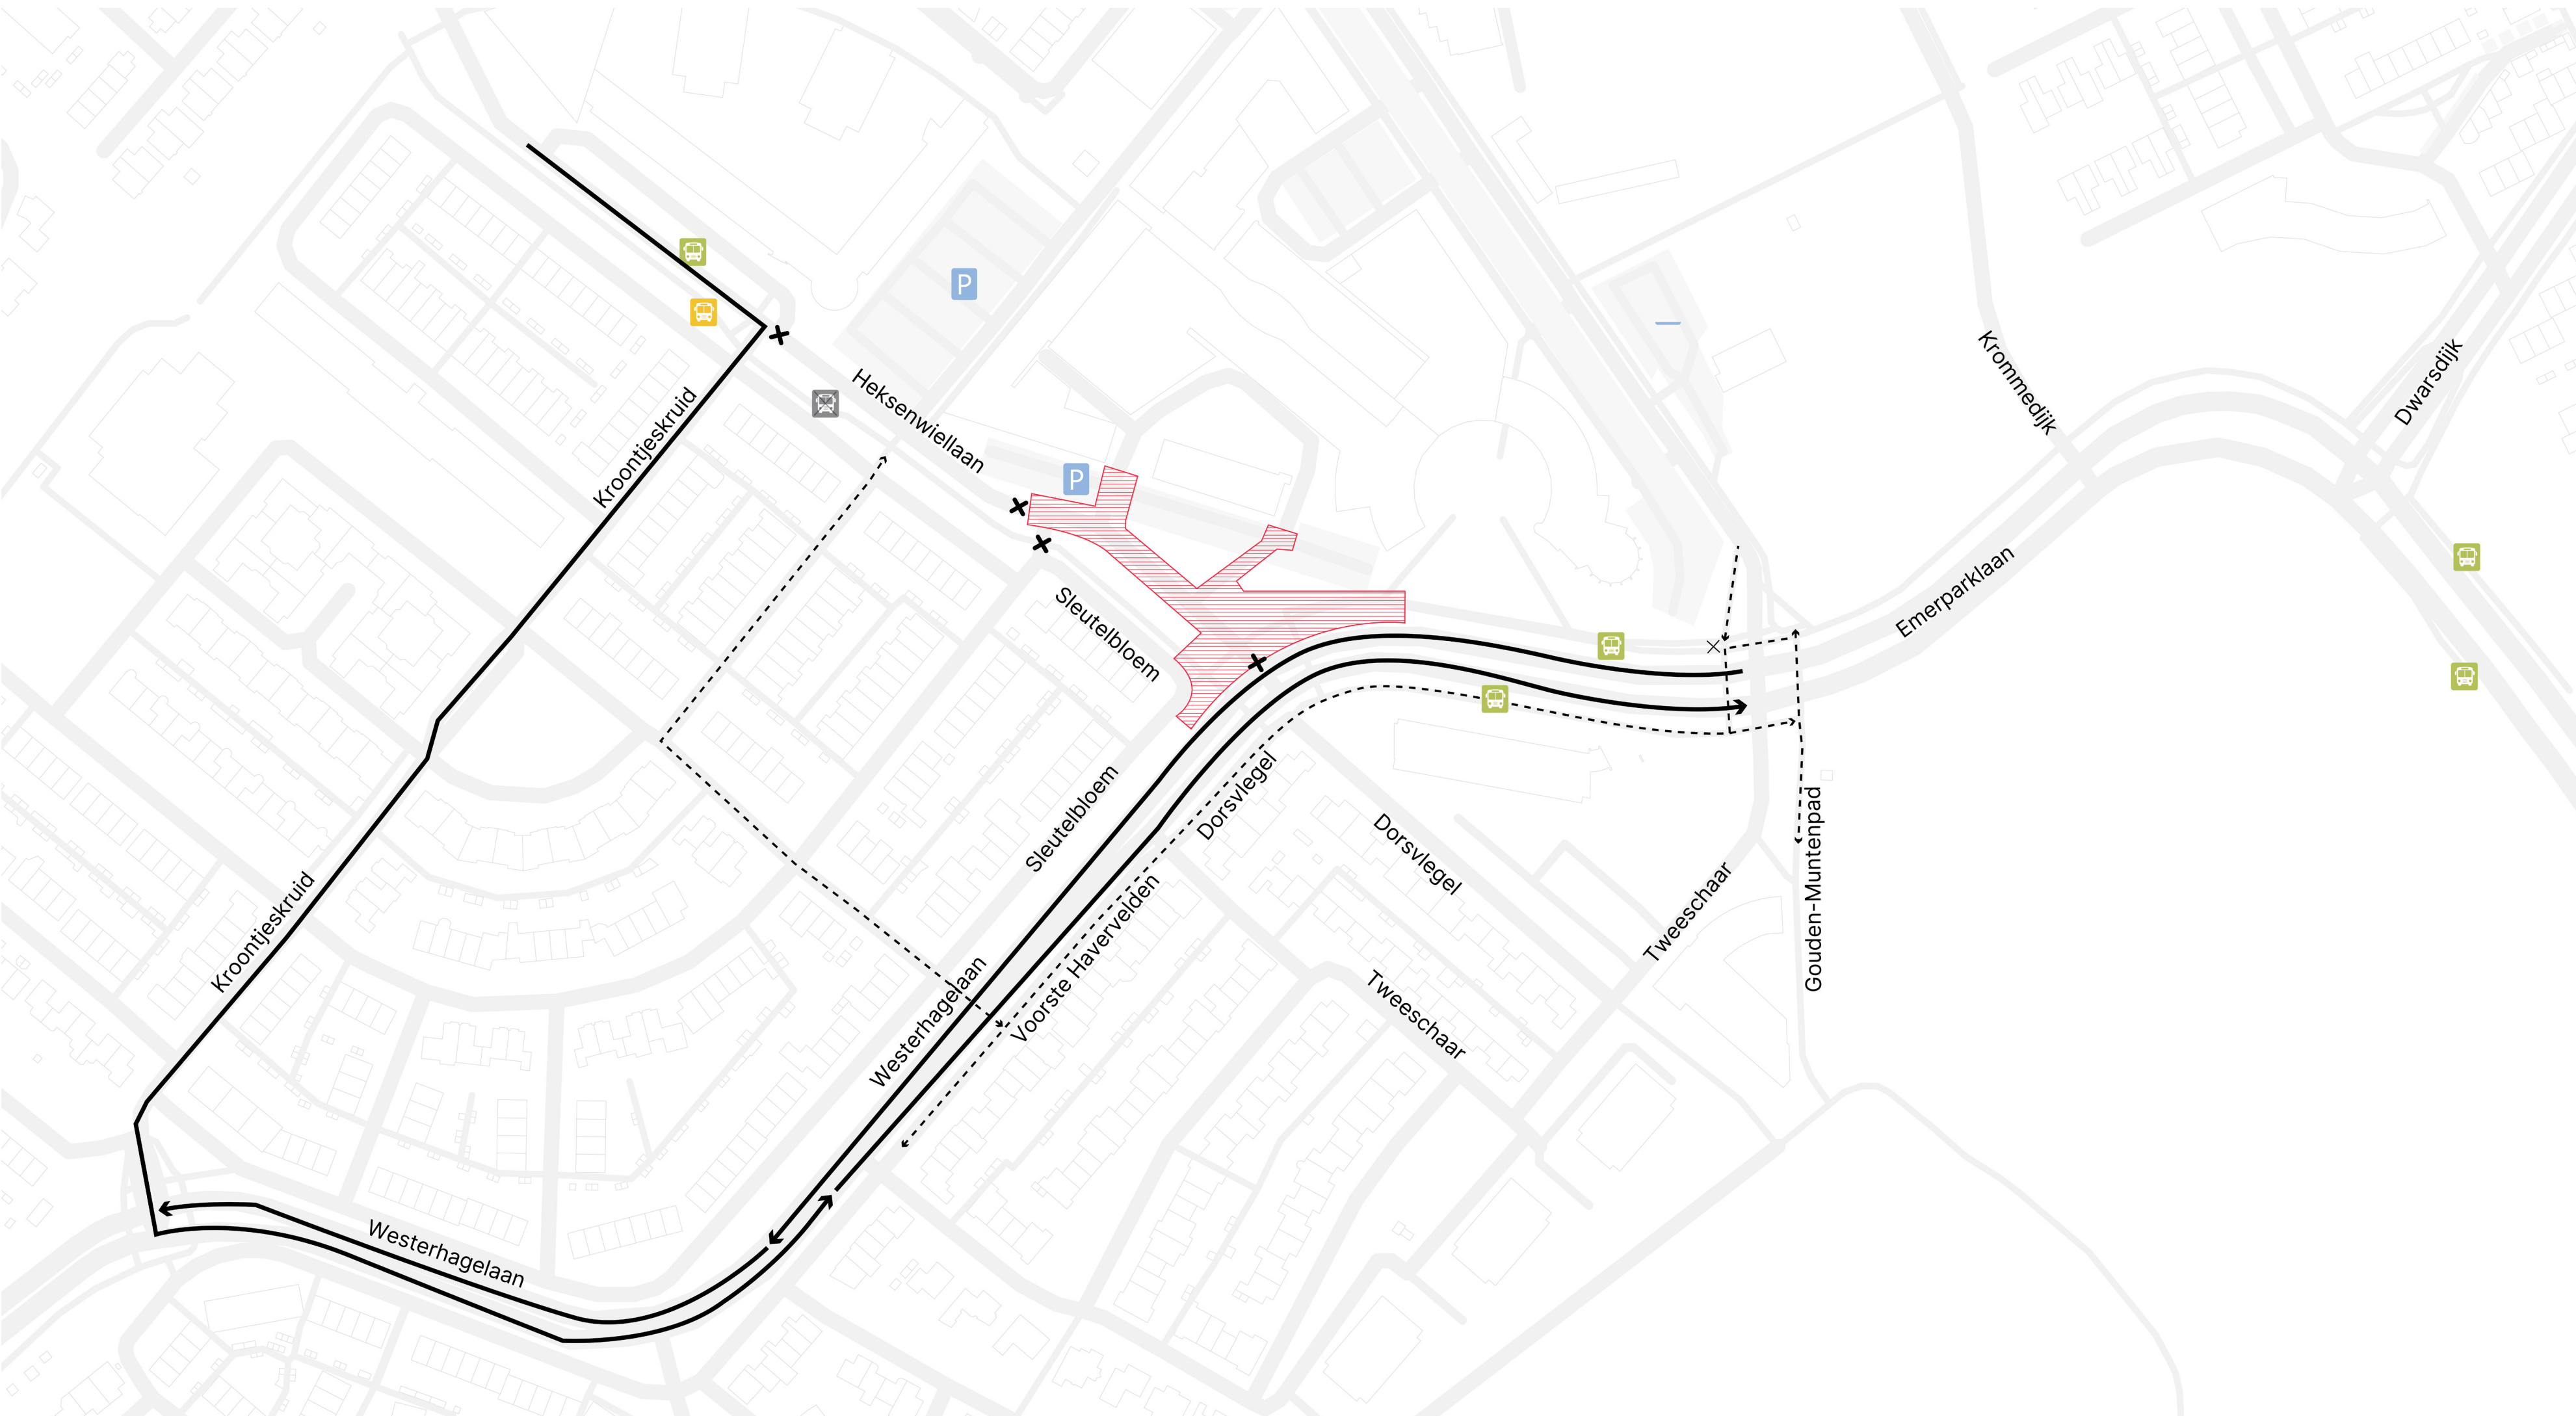


Fase 0 - Heksenwiellaan kruising Emerparklaan



Fase 1 - Emerparklaan kruising Heksenwiellaan, Sleutelbloem




Fase 2 - Heksenwiellaan

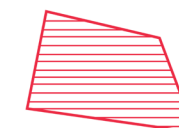
-  Werkvak fase
-  Bushalte in gebruik
-  Bushalte buiten gebruik
-  Tijdelijke bushalte
-  Omleidingsroute fiets
-  Omleidingsroute auto
-  Afsluiting wegdeel

Emerparklaan - Heksenwiellaan


Fasering en bereikbaarheid

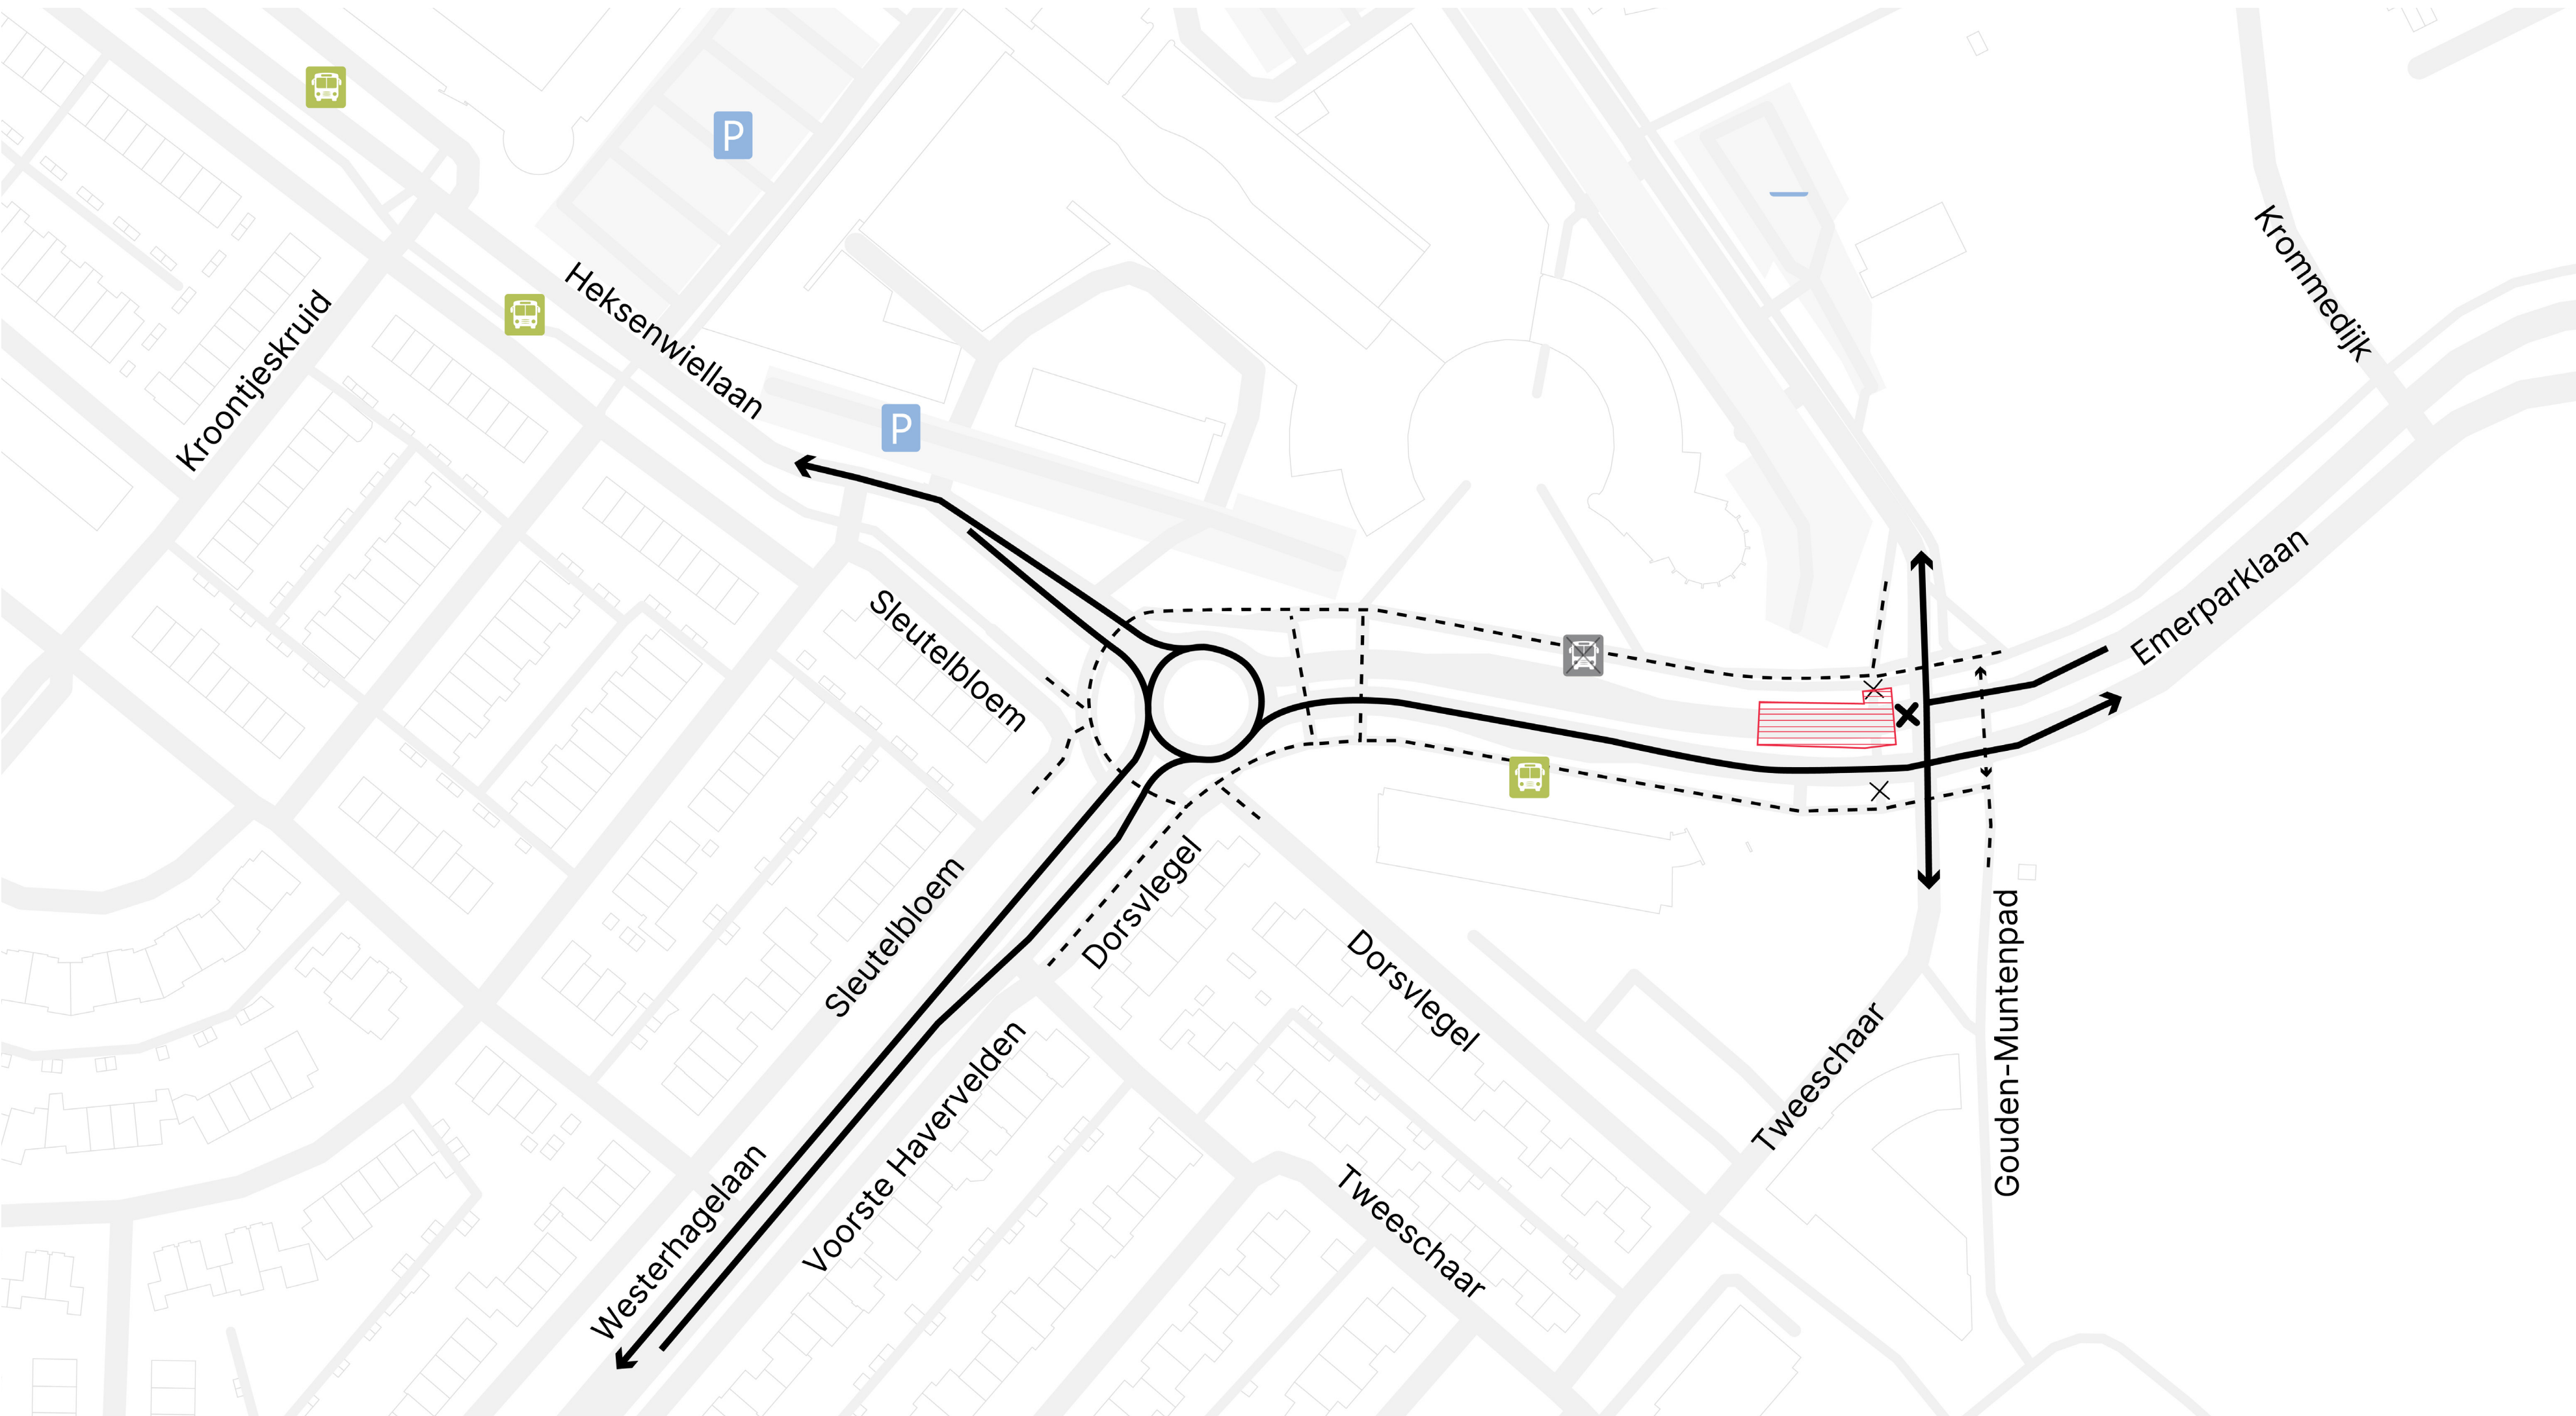


Fase 3 - Emerparklaan kruising Tweeschaar

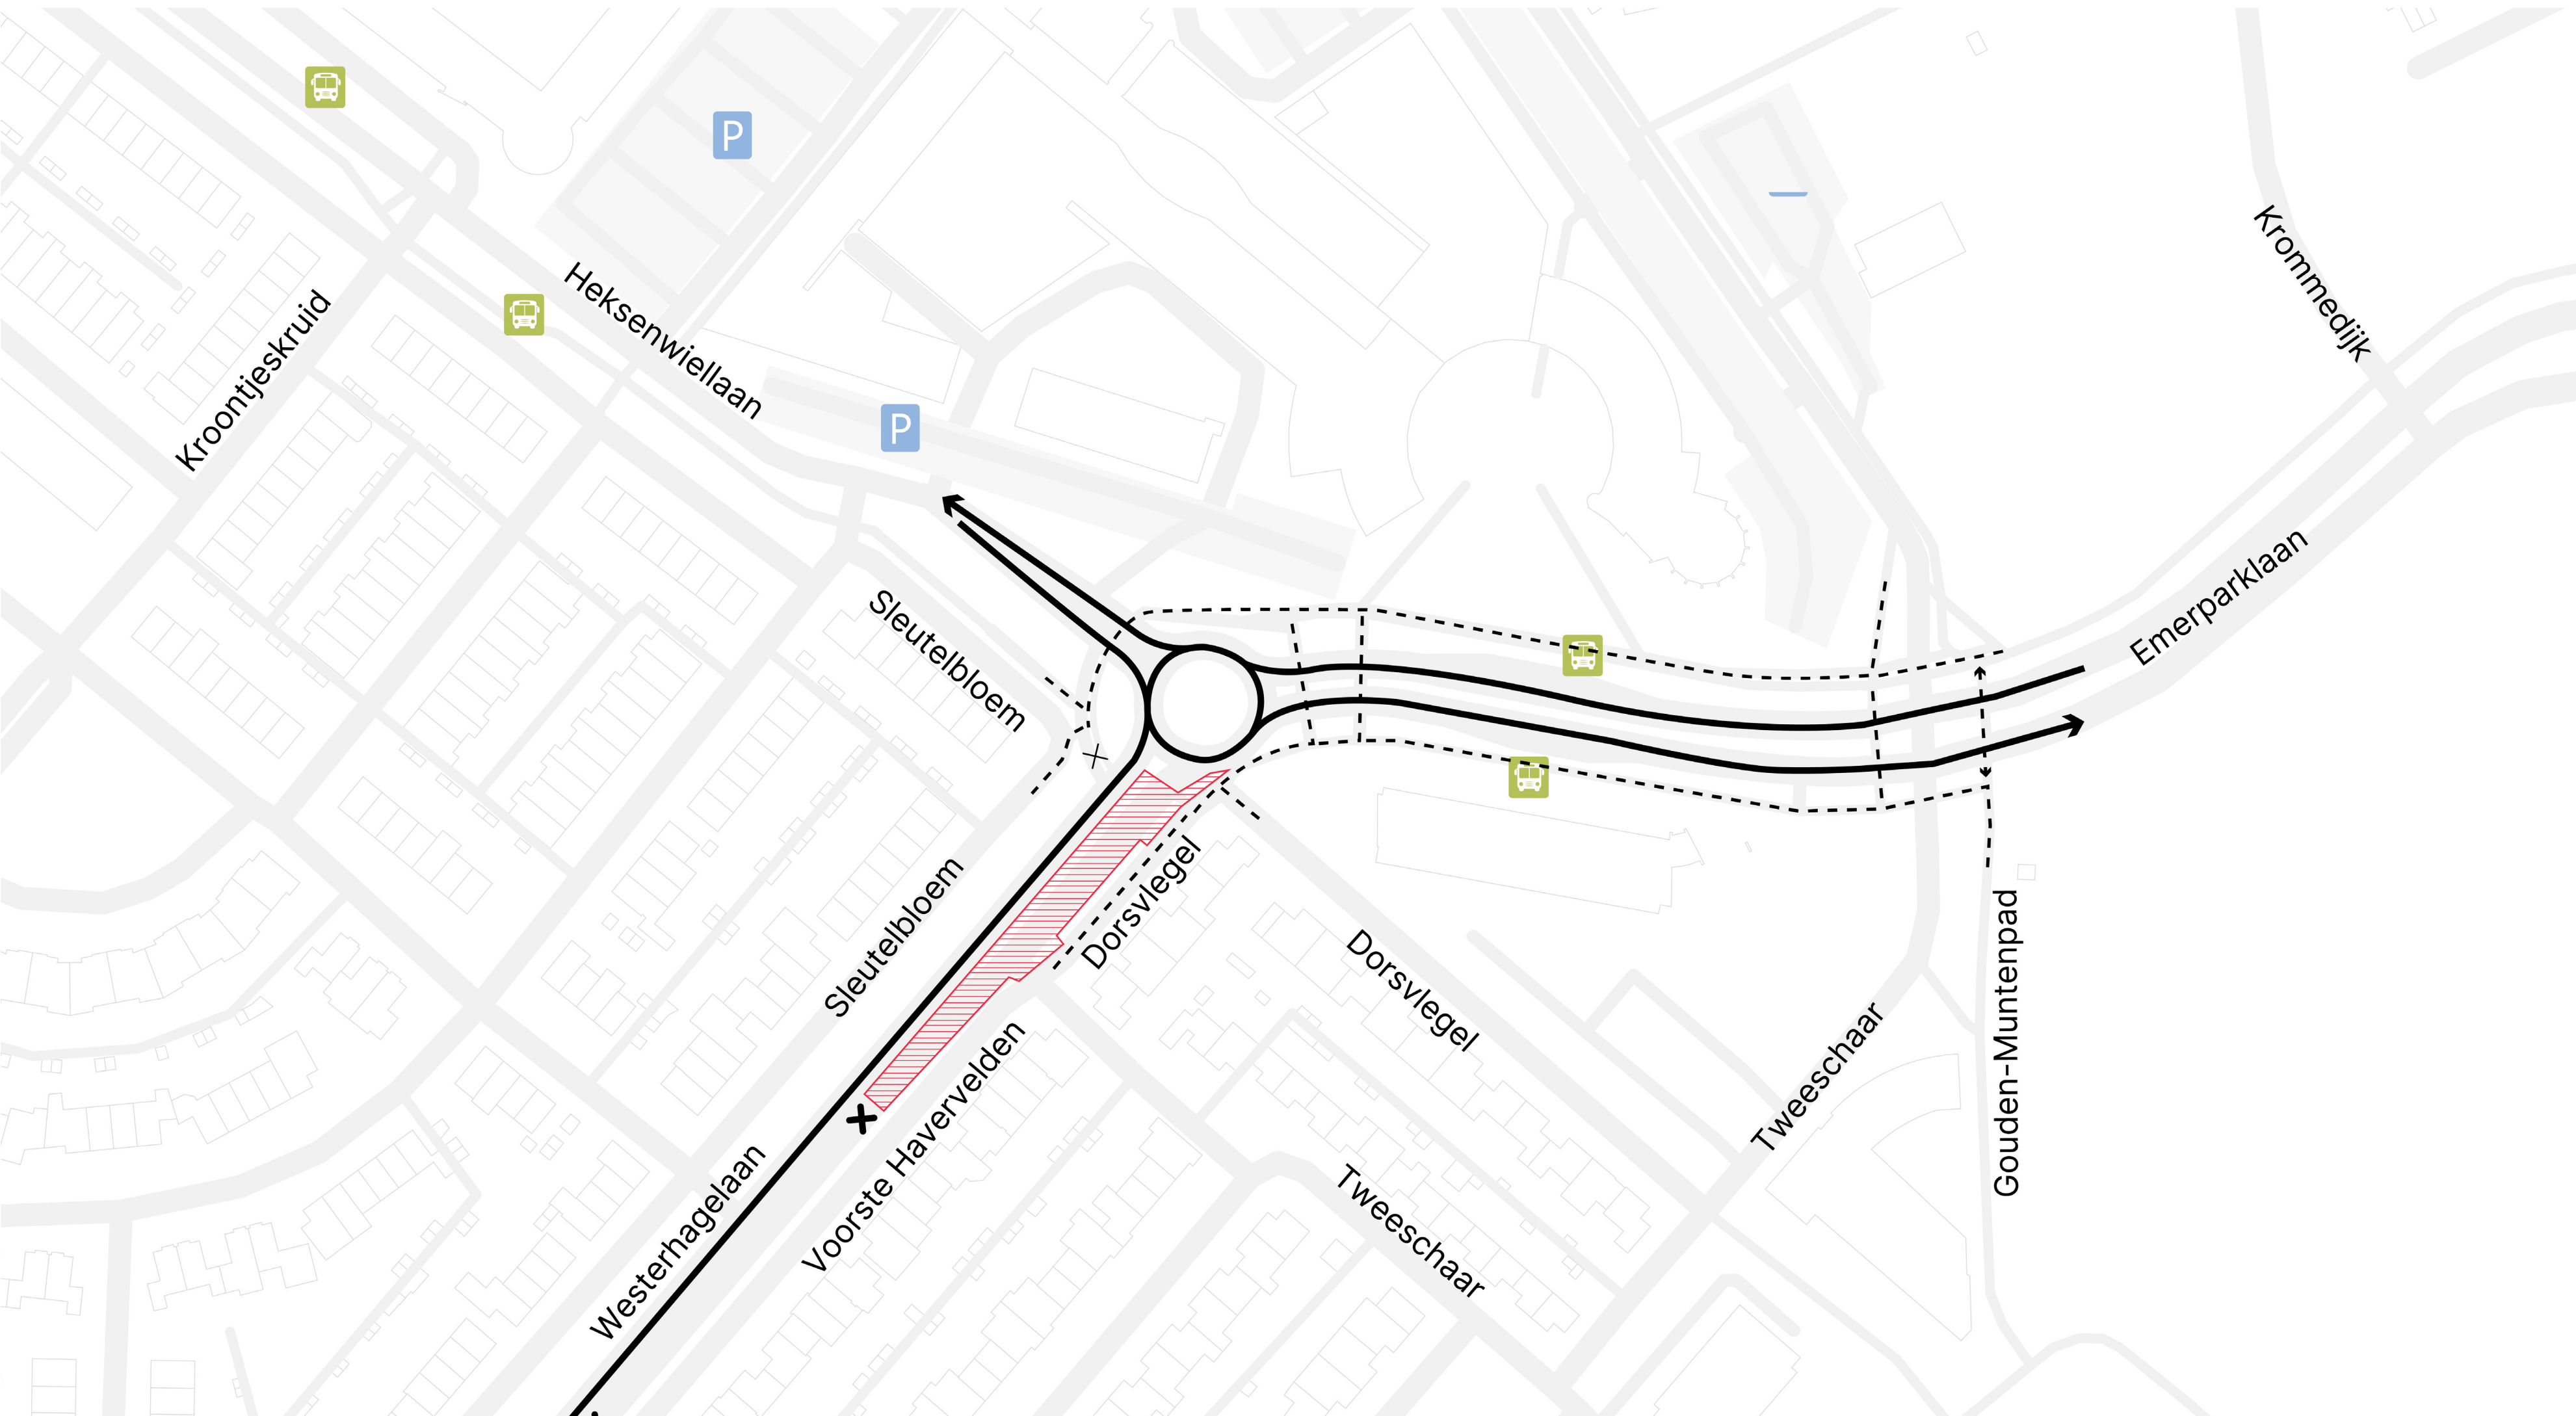

Fase 4 - Emerparklaan, Westerhagelaan

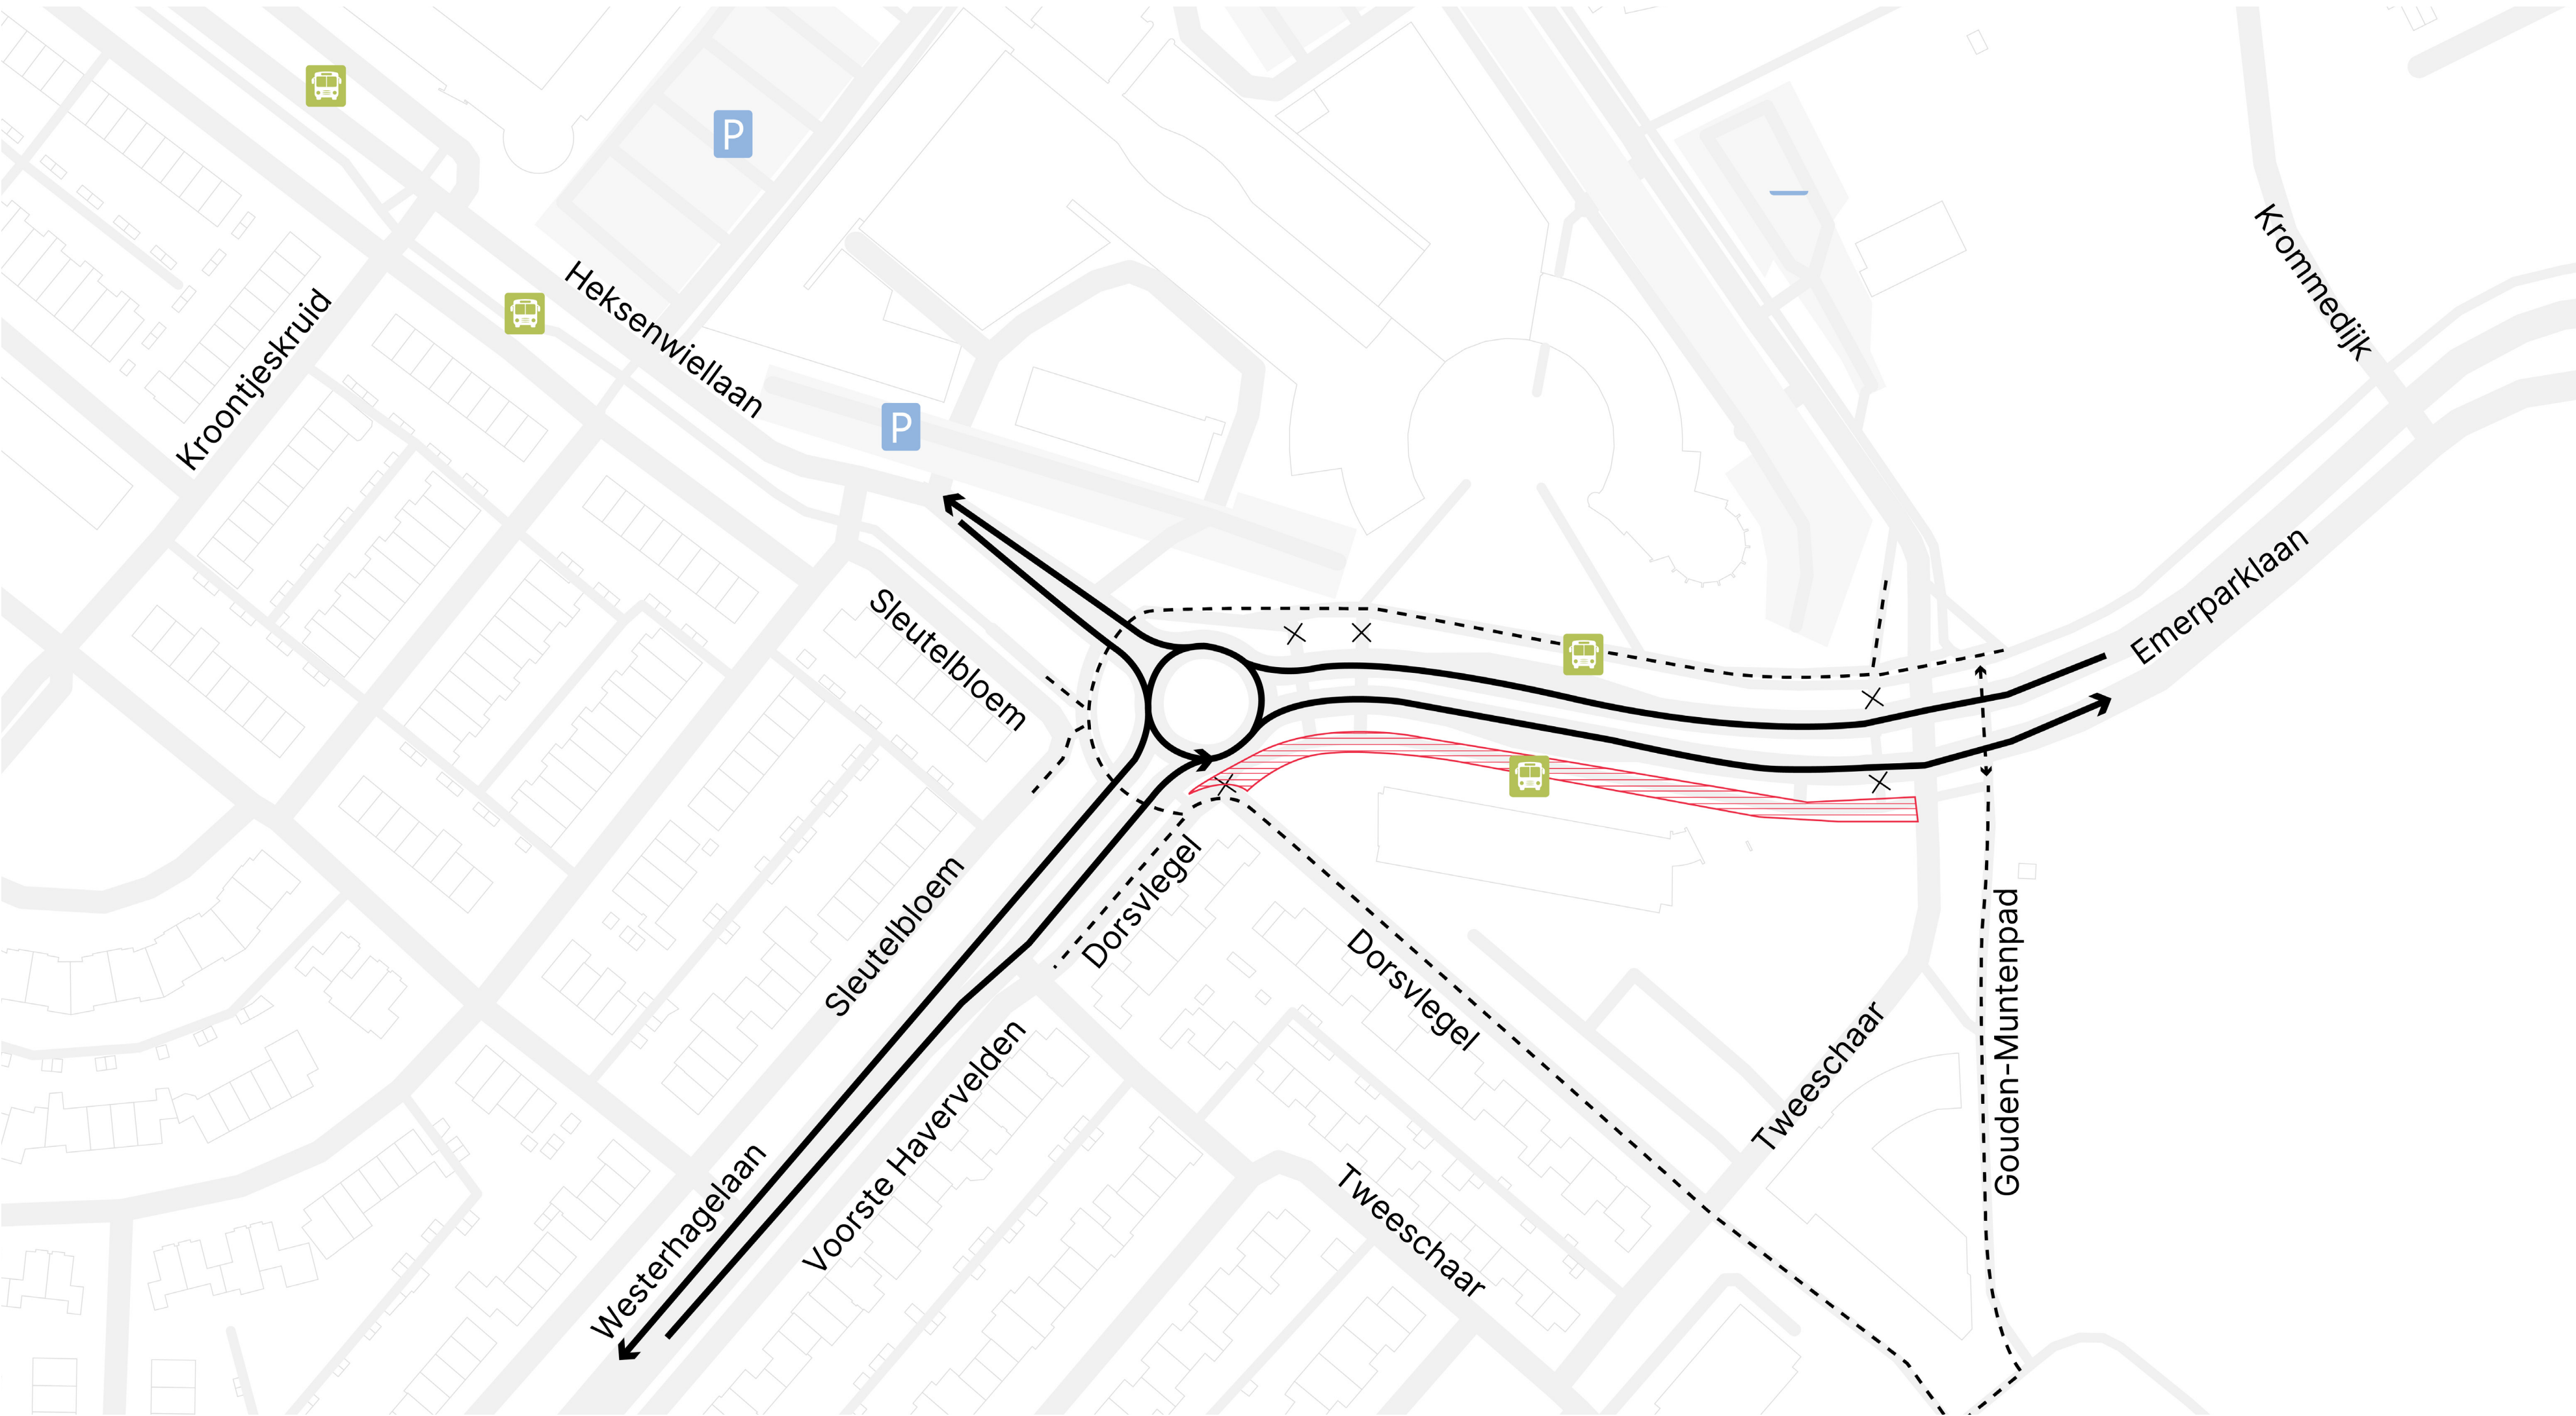

Fase 5 - Emerparklaan, fietspad zuid

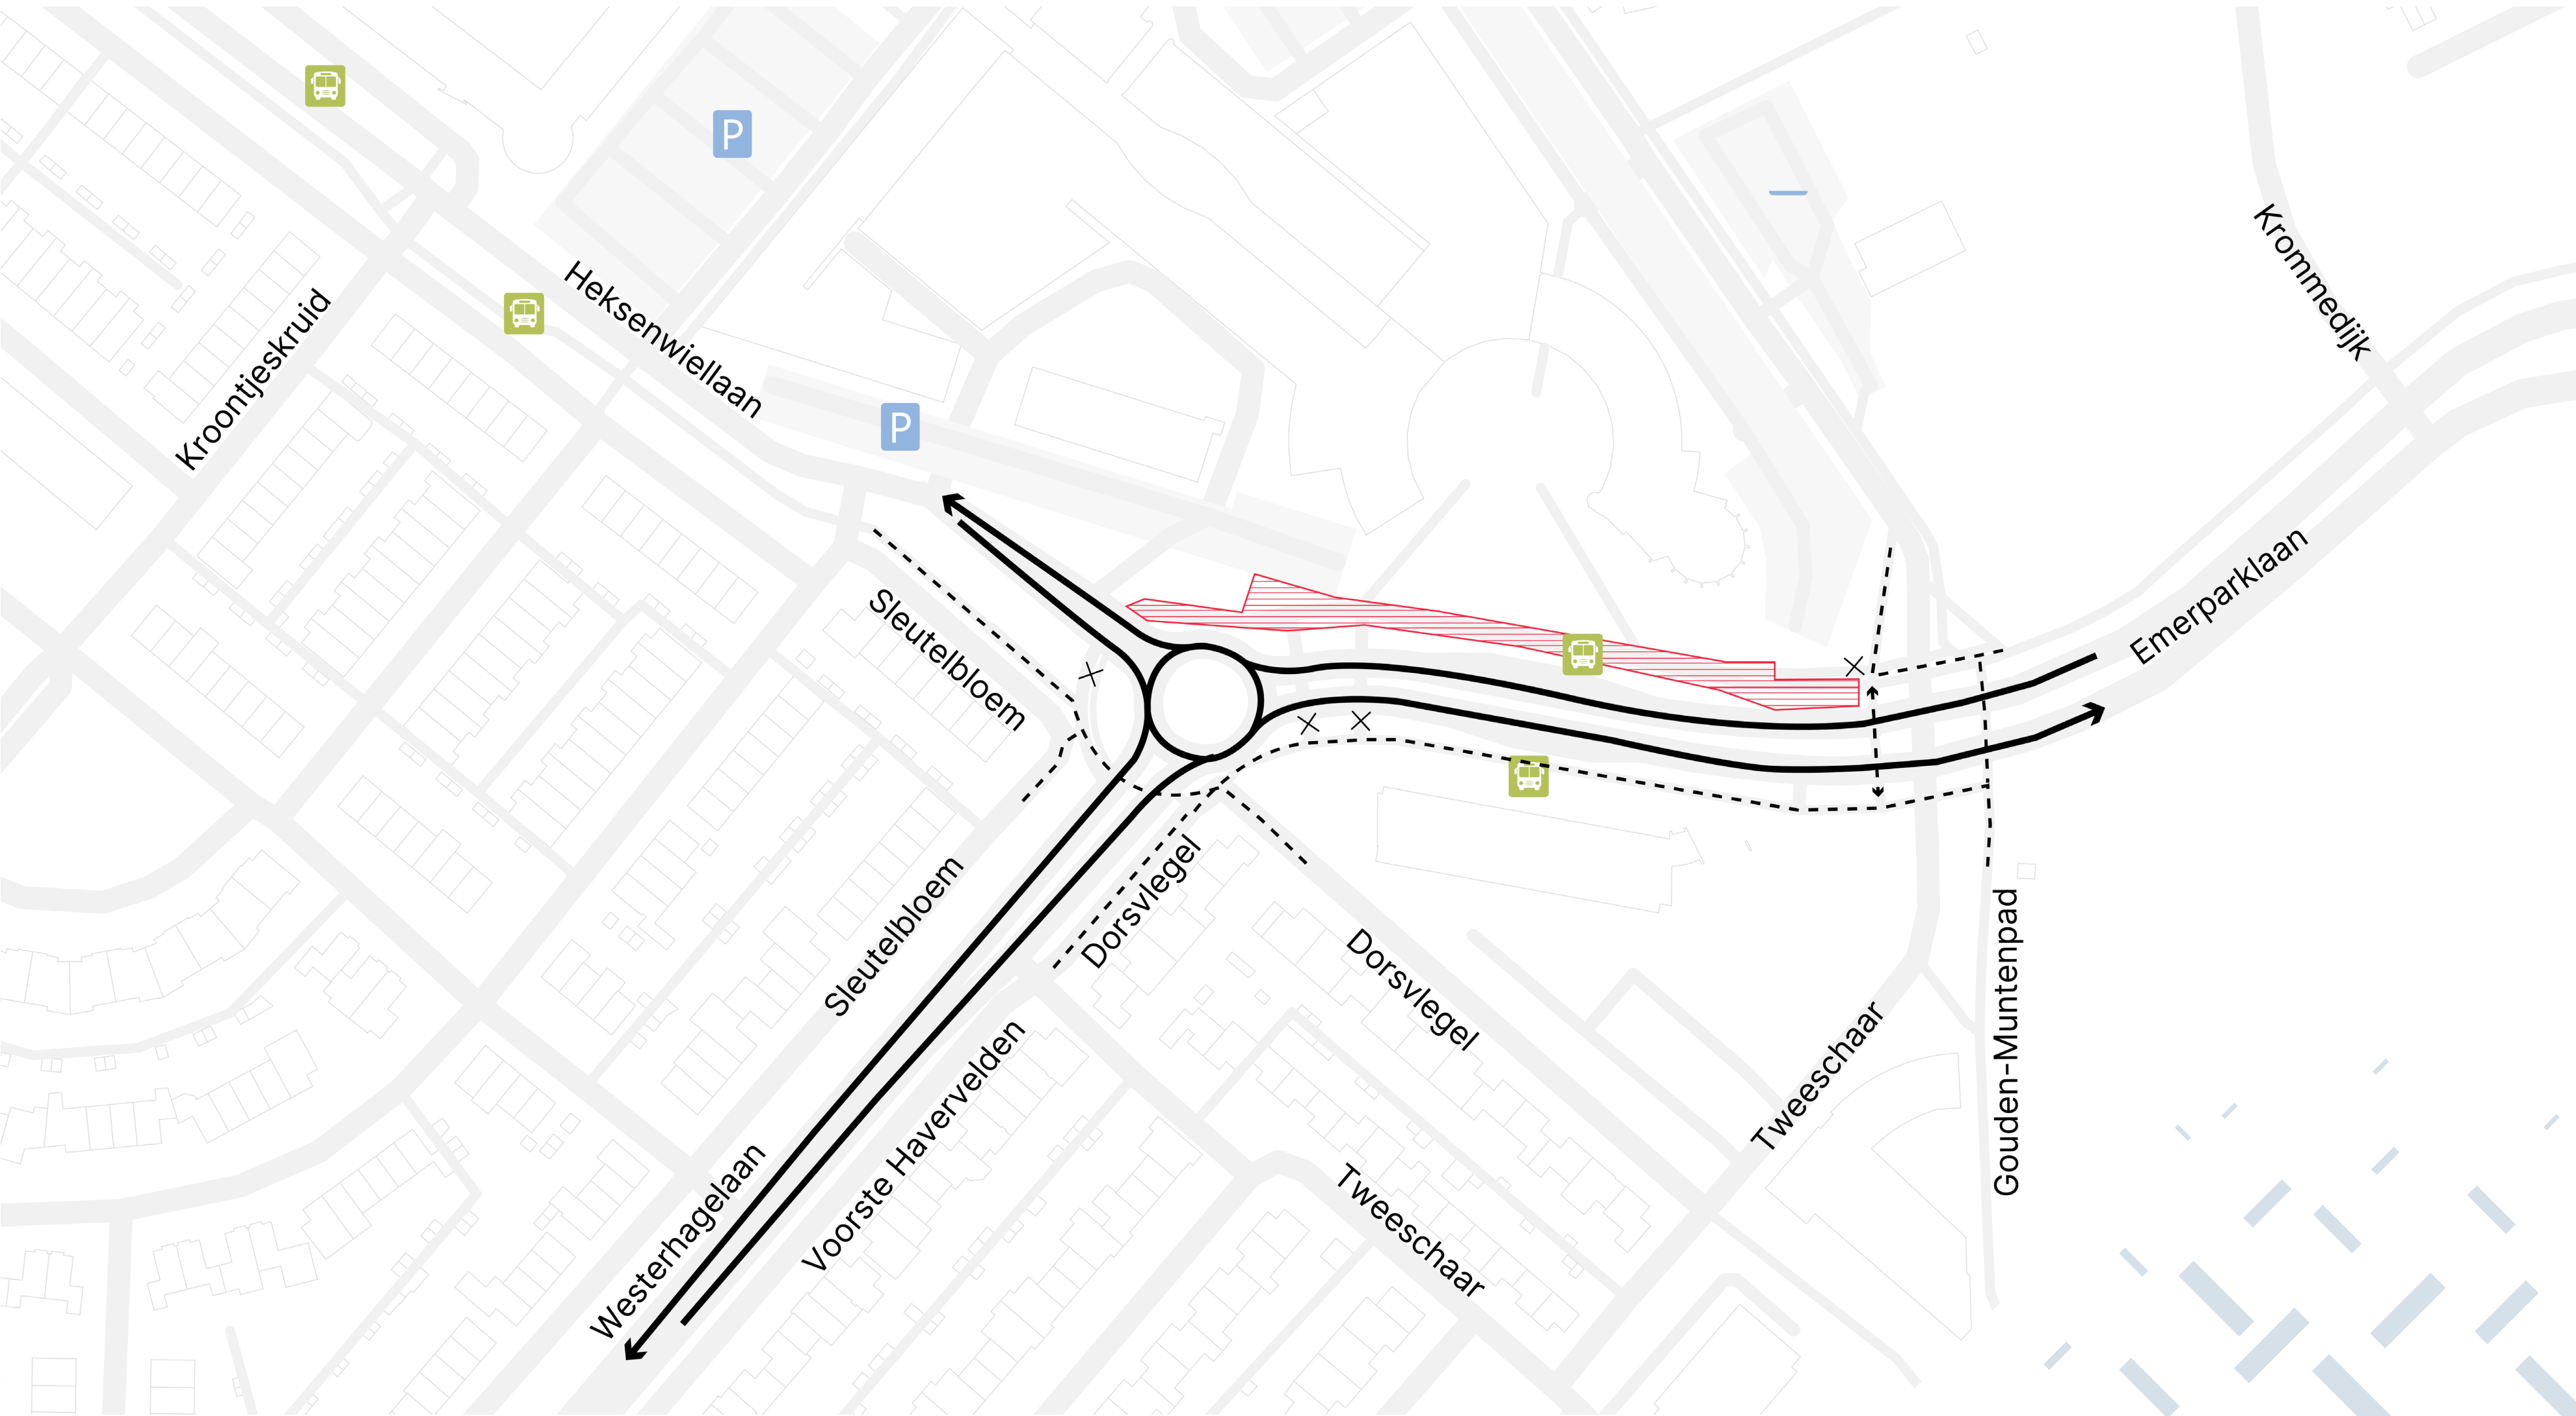

Fase 6 - Emerparklaan, fietspad noord

